


名古屋都市計画事業中志段味特定土地区画整理事業 (第7回事業計画変更)の概要

施行面積	約148ha
総事業費	約608億円
事業期間	平成7年12月28日から 令和31年3月31日まで
組合員数	約1500人

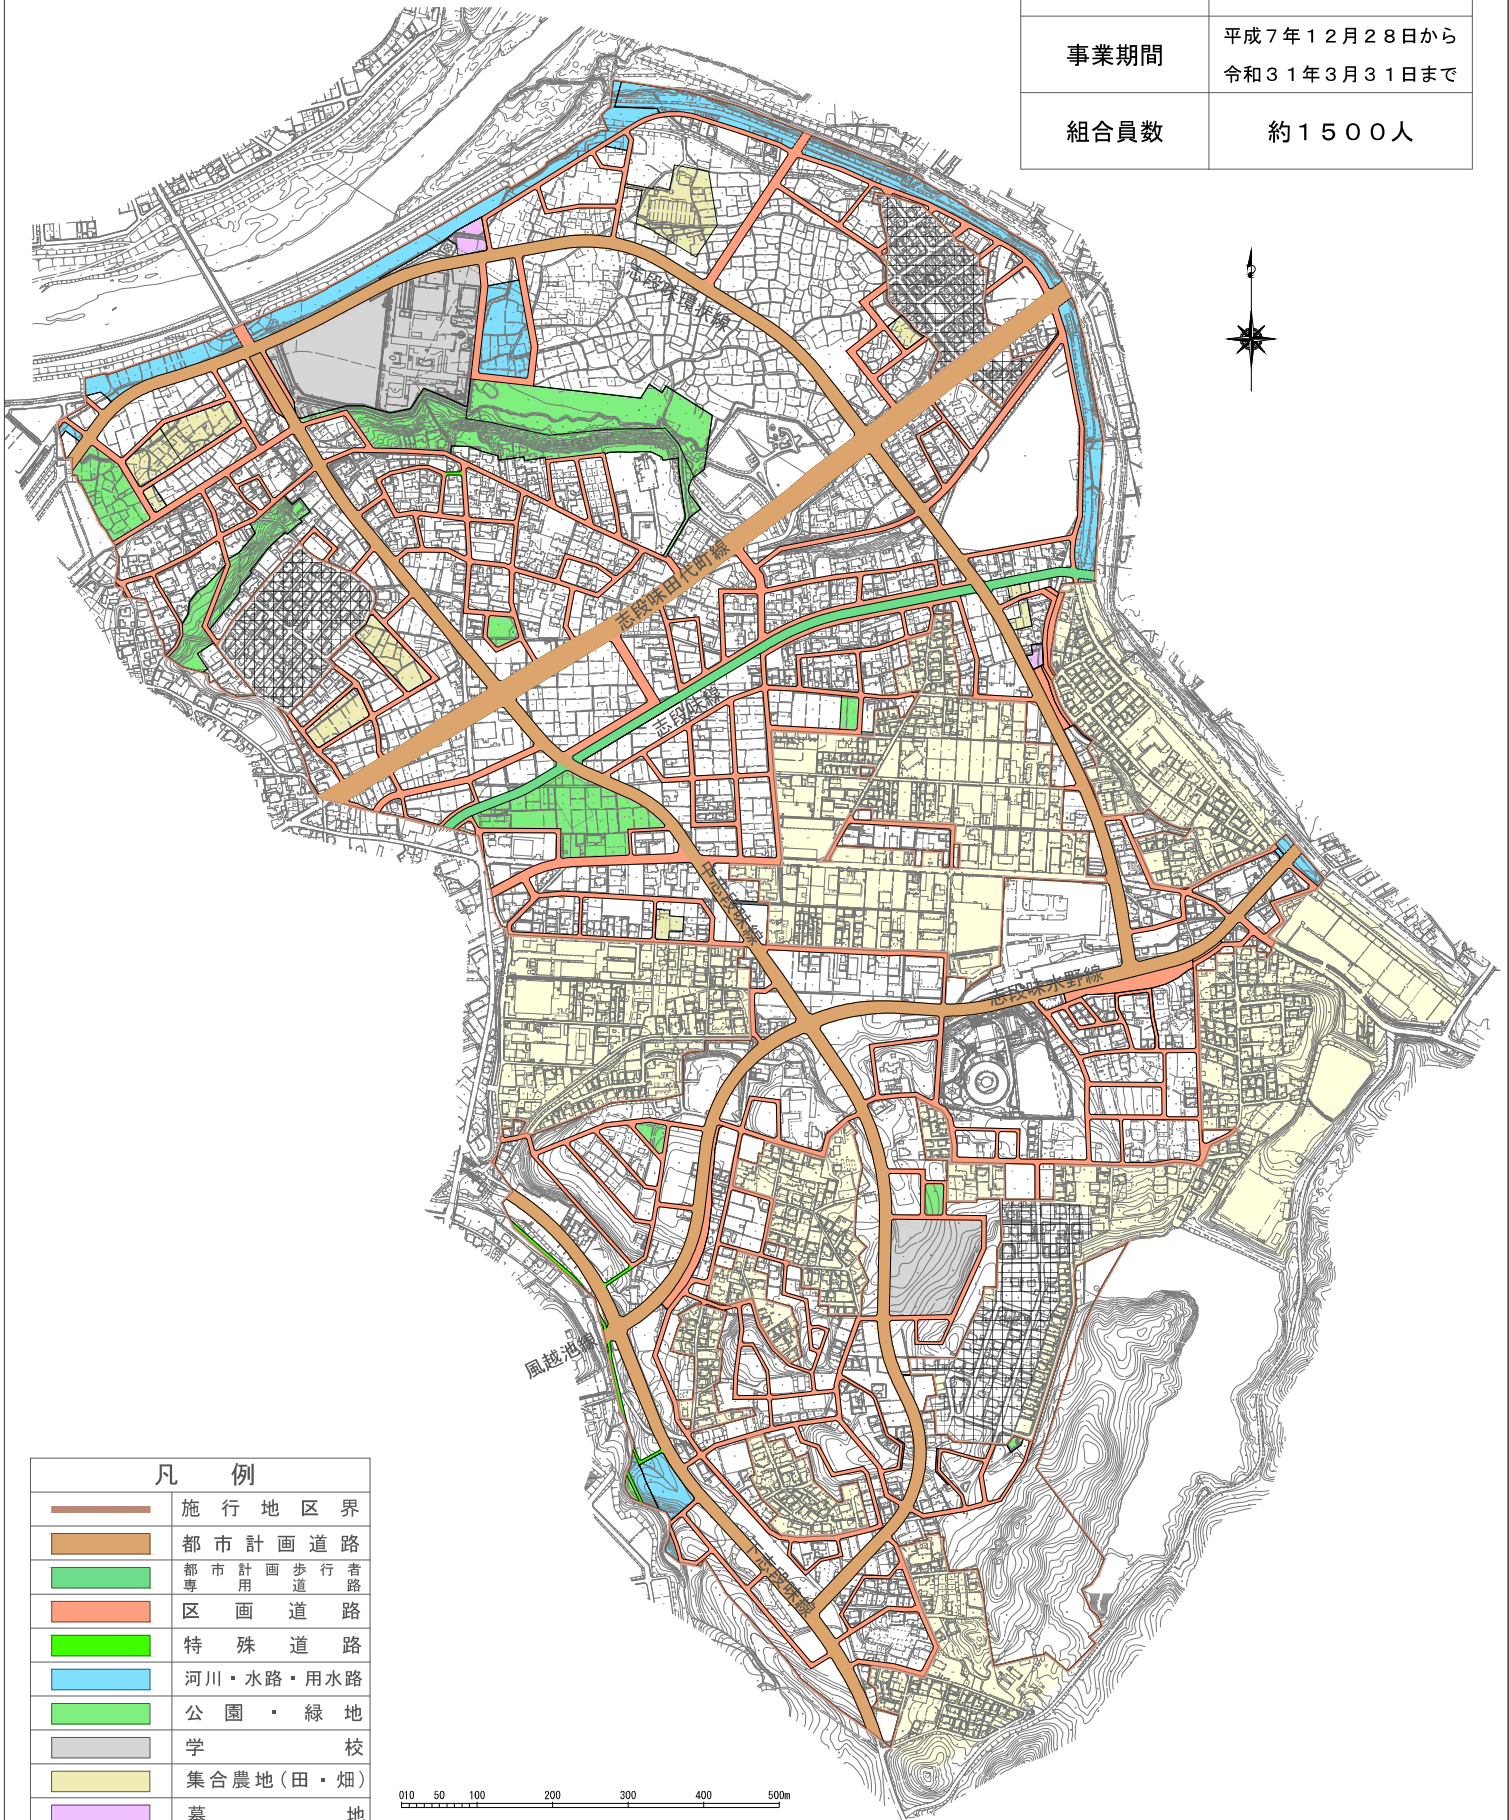

凡 例	
	施行地区界
	都市計画道路
	都市計画歩行者 専用道路
	区画道路
	特殊道路
	河川・水路・用水路
	公園・緑地
	学 校
	集合農地(田・畑)
	墓 地
	区画整理から外れた地区

010 50 100 200 300 400 500m