


中志段味特定土地区画整理事業 組合事務所建築設計及び建築工事（その2）

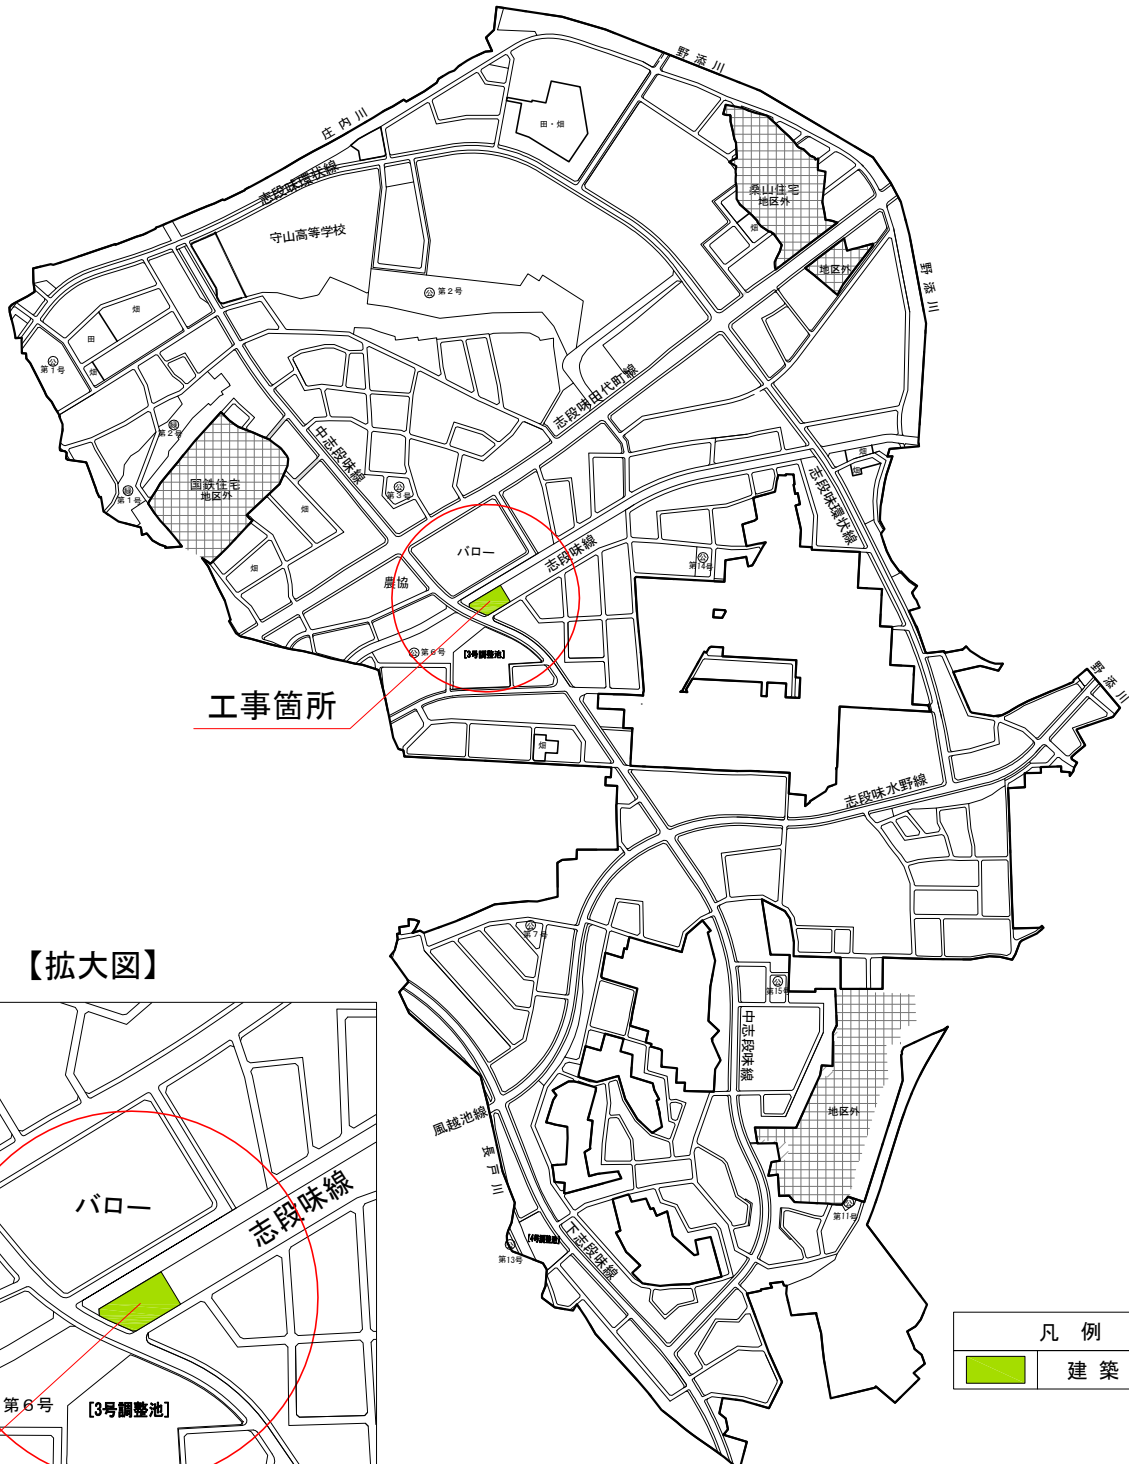

工事場所：名古屋市志段味特定土地区画整理事業地内
(字洞畑)

工 期：令和7年4月14日～令和7年12月26日

施工業者：イリヤ建設株式会社