


中志段味特定土地地区画整理事業 3号調整池築造工事

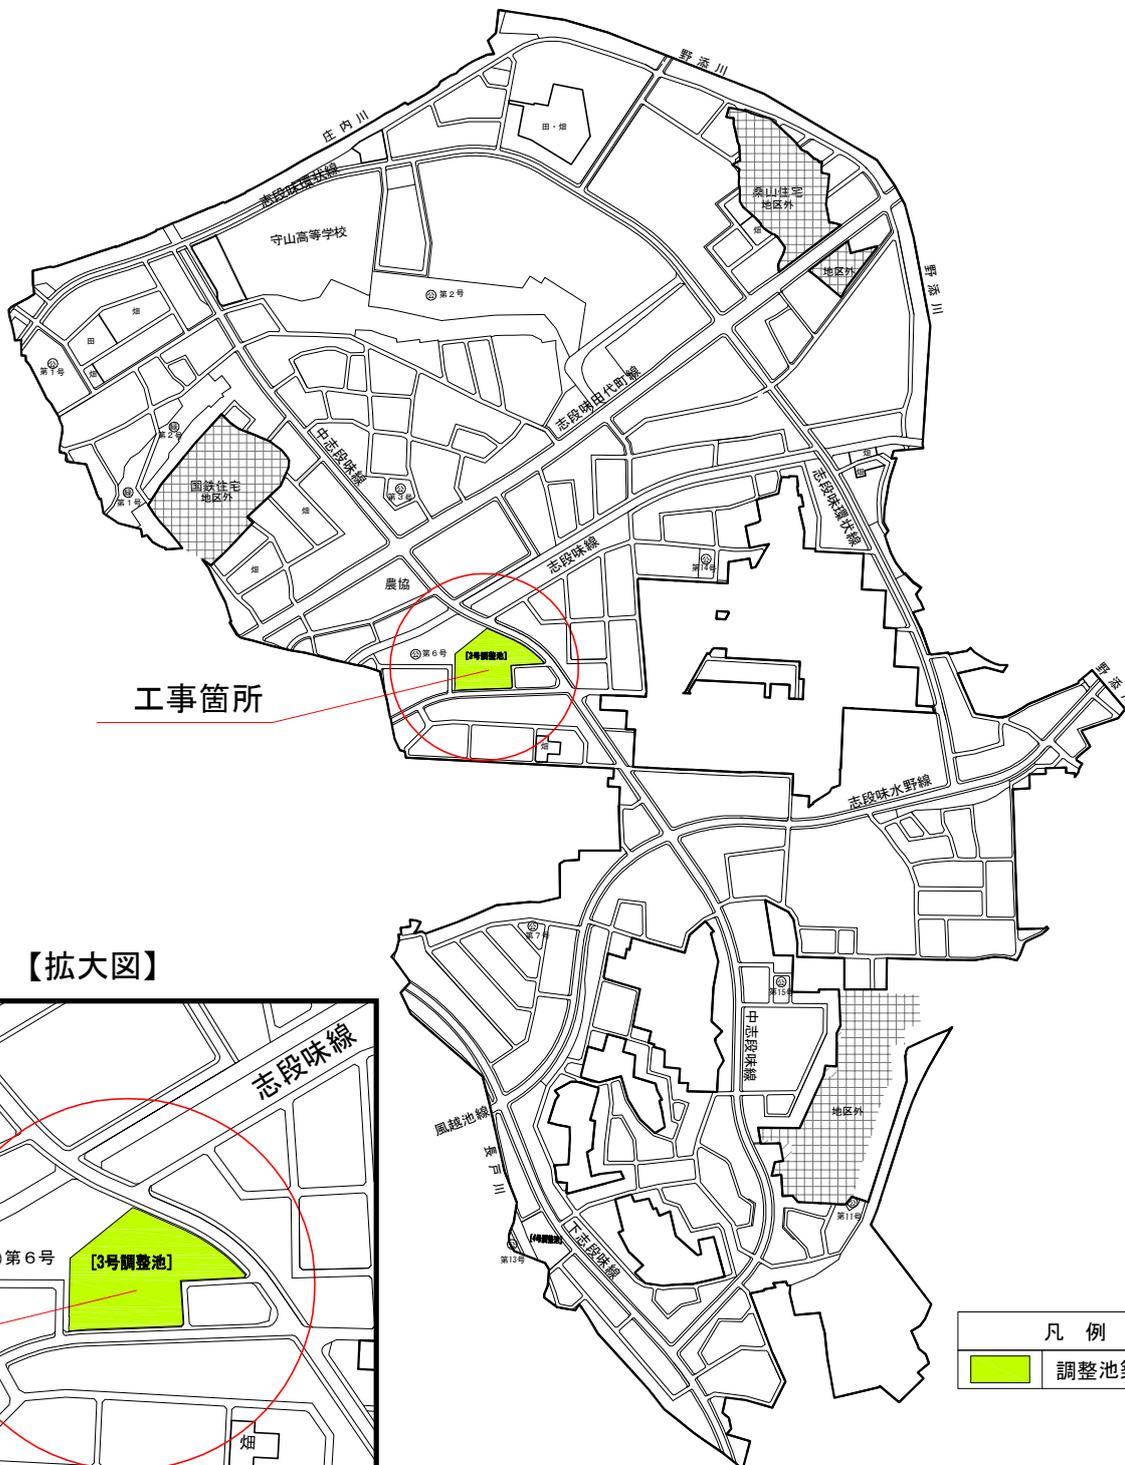

【拡大図】



凡例	
	調整池築造工事

工事場所：名古屋市中志段味特定土地地区画整理事業地内
(字二ツ塚)

工 期：令和7年3月17日～令和8年3月19日

施工業者：岐建株式会社