


令和6年度 区画道路6-9 1他3路線道路及び
第23期水路築造、第14期造成工事

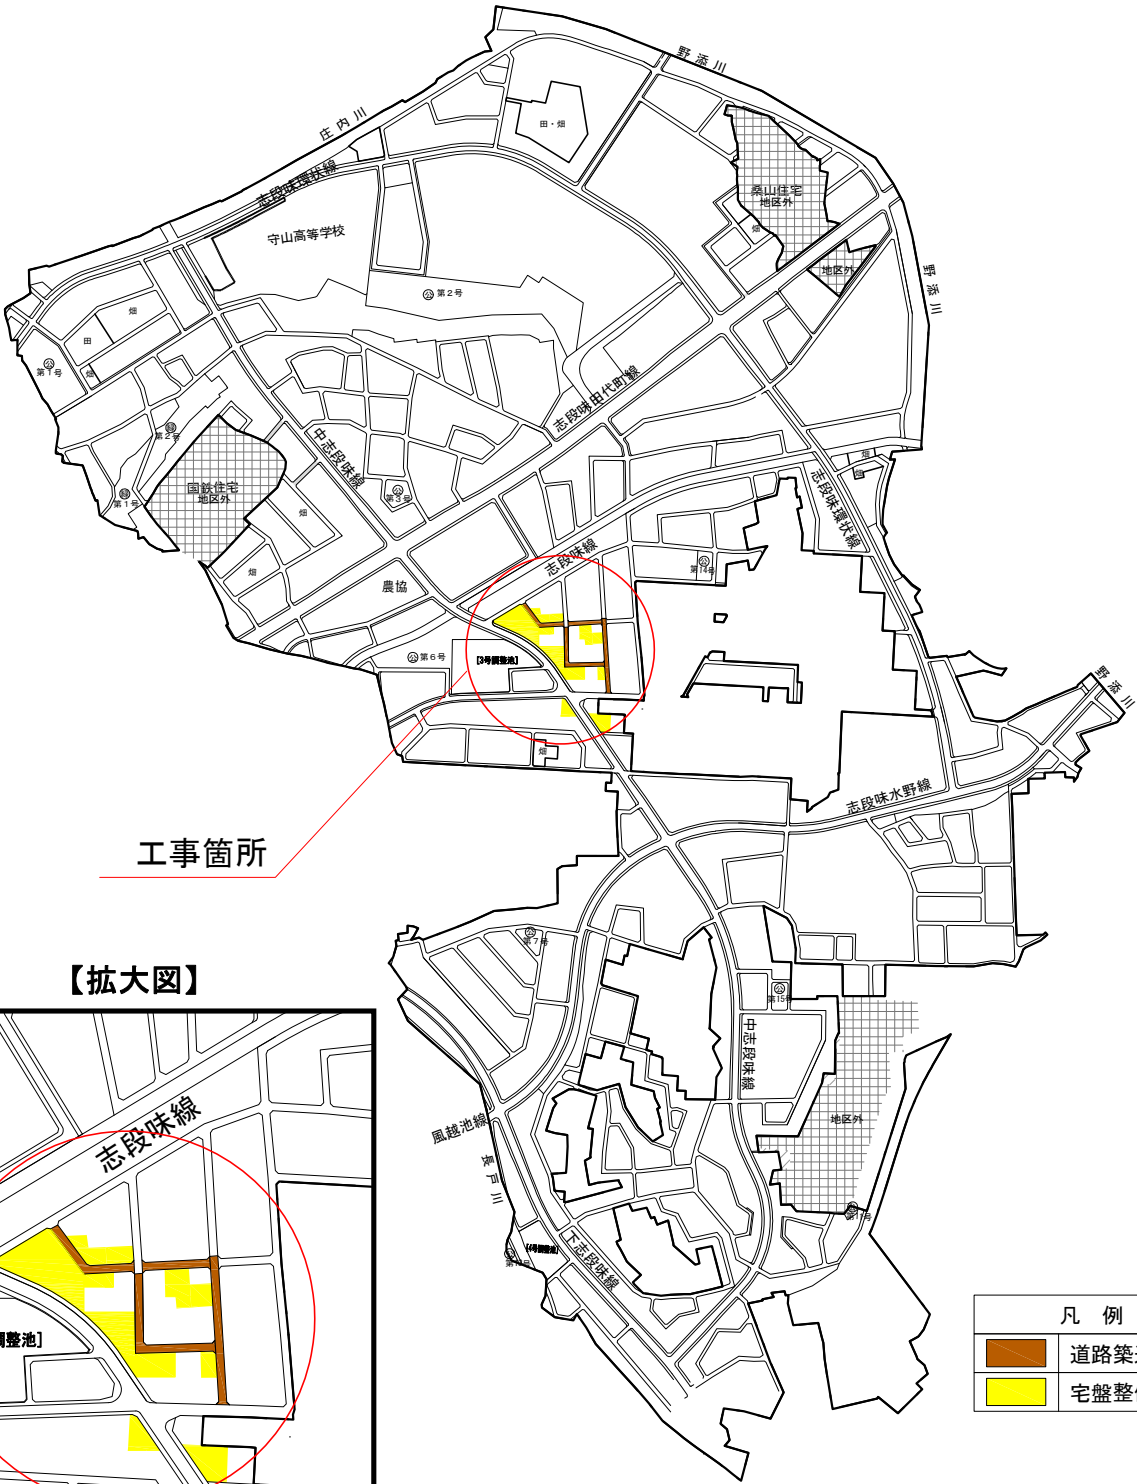

工事場所：中志段味土地区画整理地内
(字ニツ塚、字四畝物)

工 期：令和6年8月22日～令和7年11月28日

施工業者：株式会社 加藤組