


中志段味特定土地区画整理事業
令和7年度都計志段味田代町線照明工事

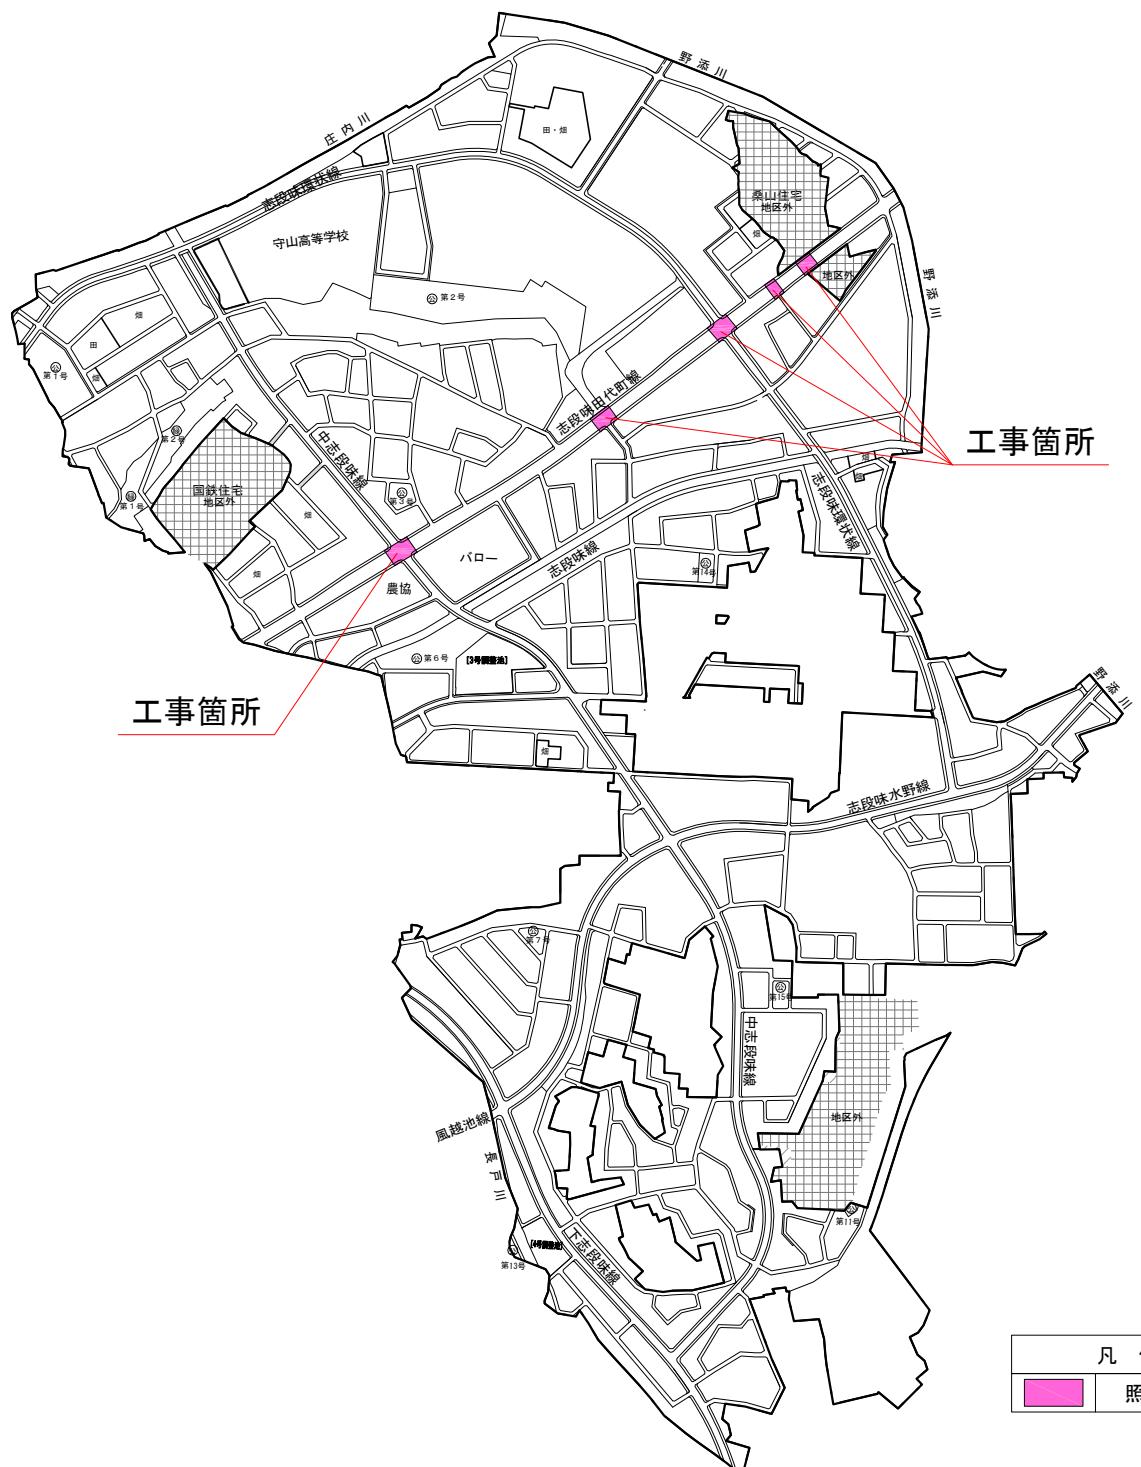

工事場所：名古屋市中志段味特定土地区画整理事業地内
(字墓前、字蟹原、字上寺林、字下寺林)

工 期：令和7年6月25日～令和8年2月27日

施工業者：宮永電設株式会社

凡 例	
	照 明 工 事