


中志段味特定土地区画整理事業 令和7年度 第25期水路築造工事（都計中志段味線）

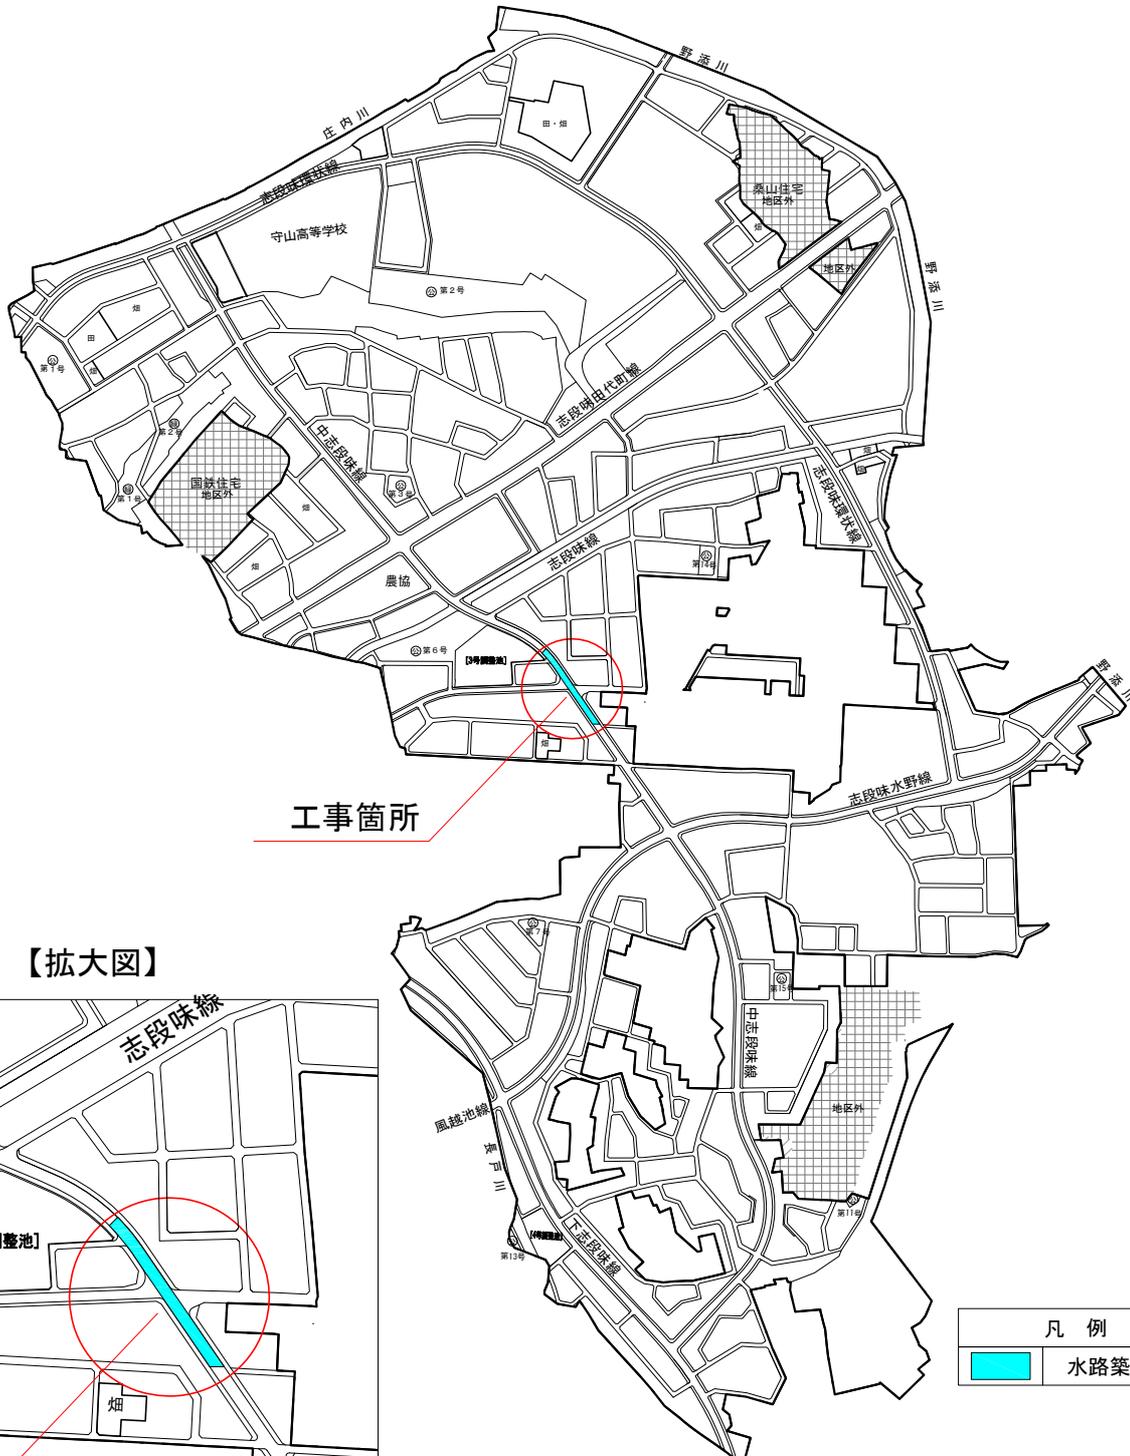

工事場所：中志段味特定土地区画整理事業地内
（字ニツ塚、字西原、字大洞口）

工 期：令和8年3月13日～令和8年11月30日

施工業者：NTTインフラネット株式会社