



中志段味特定土地区画整理事業 令和7年度 第24期水路築造工事（6-222号線）

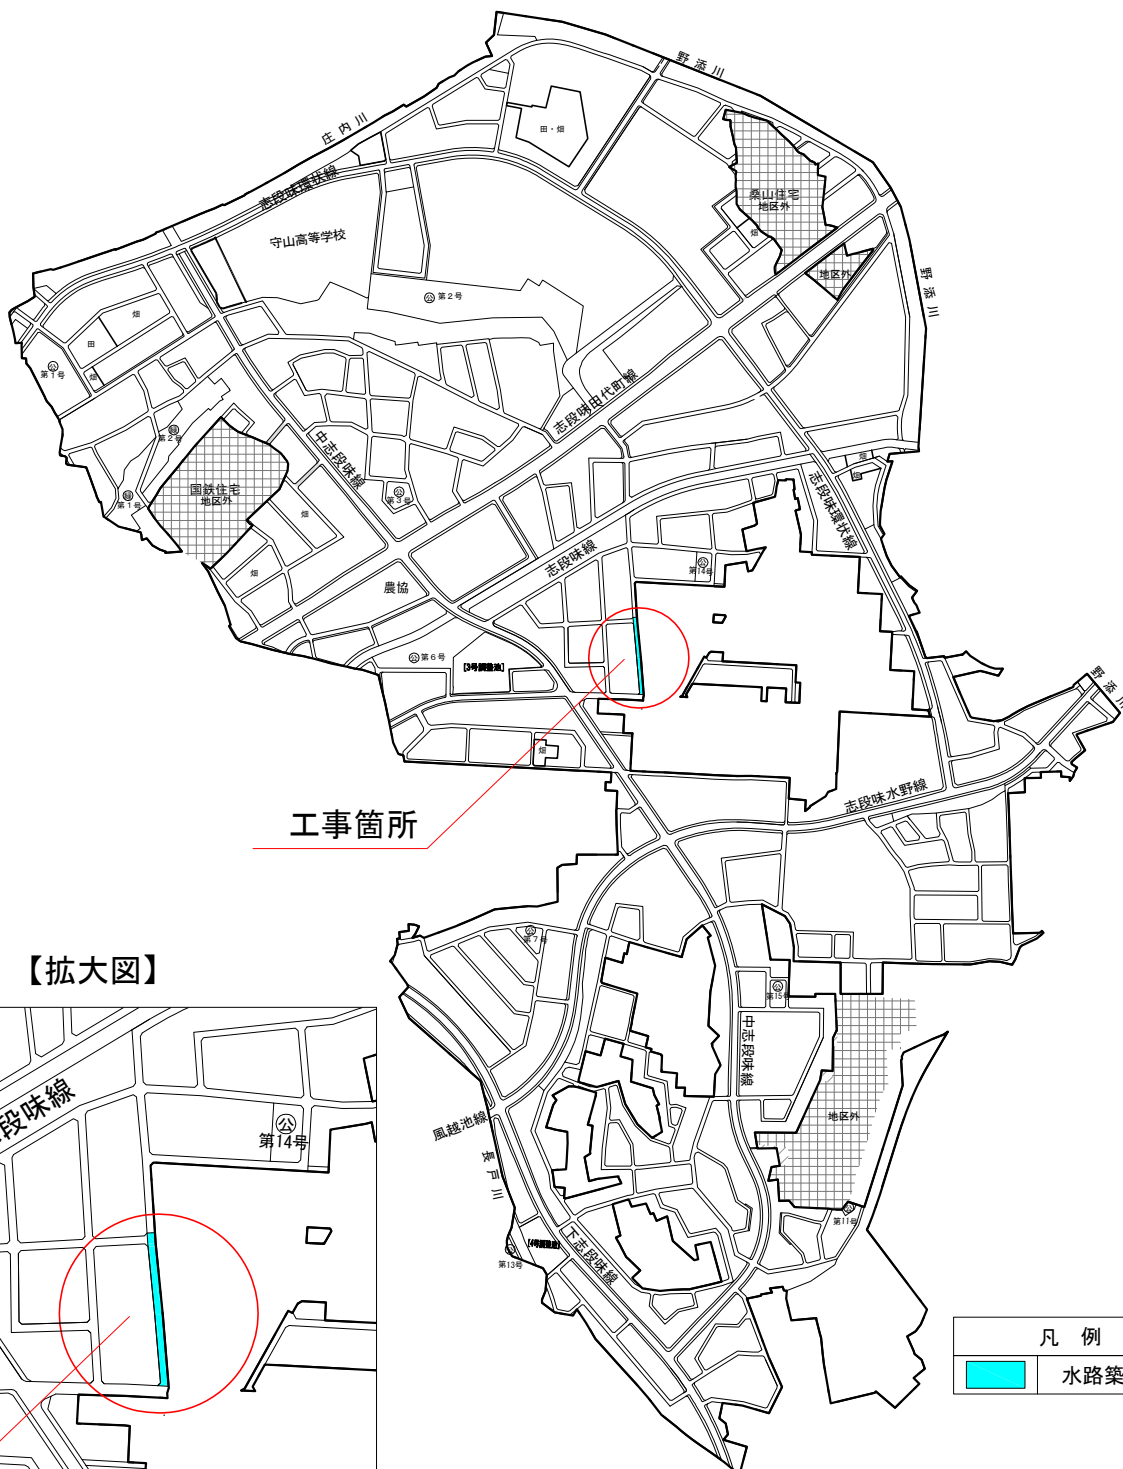

【拡大図】

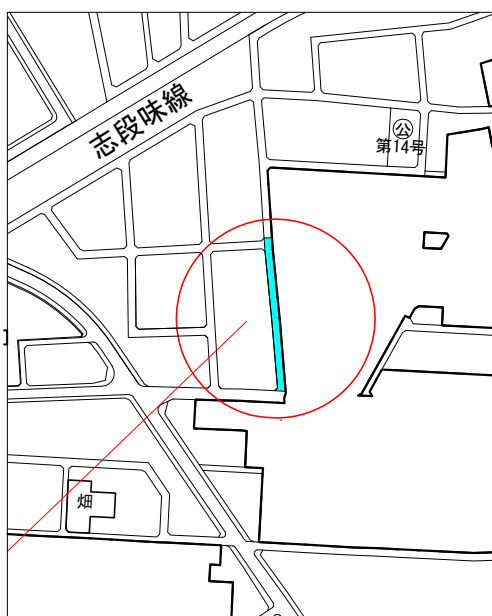

工事場所：名古屋市中志段味特定土地区画整理事業地内
(字四畝物 他1ヵ所)

工 期：令和8年1月7日～令和8年9月30日

施工業者：株式会社 長縄工務店